

TERRAZAS de LA PARDA. PONTEVEDRA

CALLE DIEGO SARMIENTO ACUÑA


PLANTA 7^a
VIVIENDA A

Kuha
Soluciones Residenciales




SUPERFICIES


Útil (Interior)	76.89 m ²
Construída (Interior)	93.74 m ²
Útil exterior (Terrazas)	34.93 m ²
Útil (Computable)	-
Construída (Total)	140.11 m²

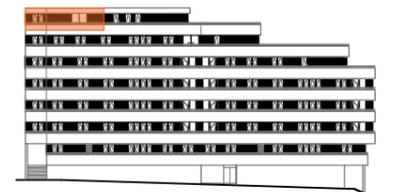

ALZADO PARQUE MARUXA MALLO

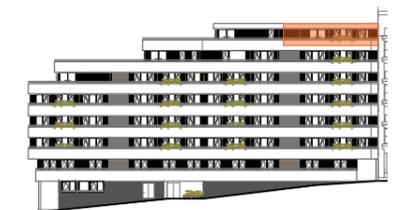


ALZADO CALLE DIEGO SARMIENTO ACUÑA

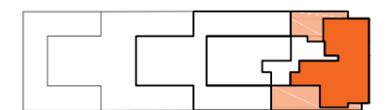

ESQUEMA PLANTA 7

ESCALA 1:75

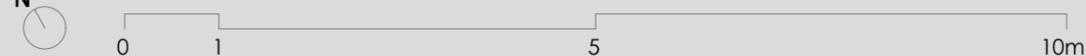

DESARROLLADO POR KUHA

*Nota: La presente información, perspectivas y documentación gráfica, son orientativas, y están sujetas a modificaciones derivadas del proyecto técnico y de su ejecución. Las viviendas se entregarán conforme a las calidades especificadas, salvo que por razones técnicas, sean modificadas por la dirección facultativa de las obras, sin que ello signifique merma de calidad. El mobiliario, solados y alicatados (formatos y colores) que figuran, son meramente orientativos. La restante información contemplada en el R.D. 515/1989, de 21 de abril, se encuentra en nuestras oficinas para su consulta. La descripción de las calidades y características técnicas de la promoción se ajusta a la Normativa vigente de la fecha de redacción del Proyecto de Ejecución, y no contempla posibles modificaciones de Normativa posteriores a dicha fecha.

arq
arquitectos